

COMUNE DI PONTINIA
Provincia di Latina


PROPRIETA' : COMUNE DI PONTINIA

OGGETTO : PROGETTO DI MESSA IN SICUREZZA TRATTO DI VIA ALDO MORO


STUDIO DI FATTIBILITA'

ELABORATO GRAFICO


| | | |
|----------------------------|----------------|---------------|
| Il tecnico | data | aggiornamento |
| Arch. Giovanni Passariello | 1:100 | scala |
| Collaboratori | Il Committente | |

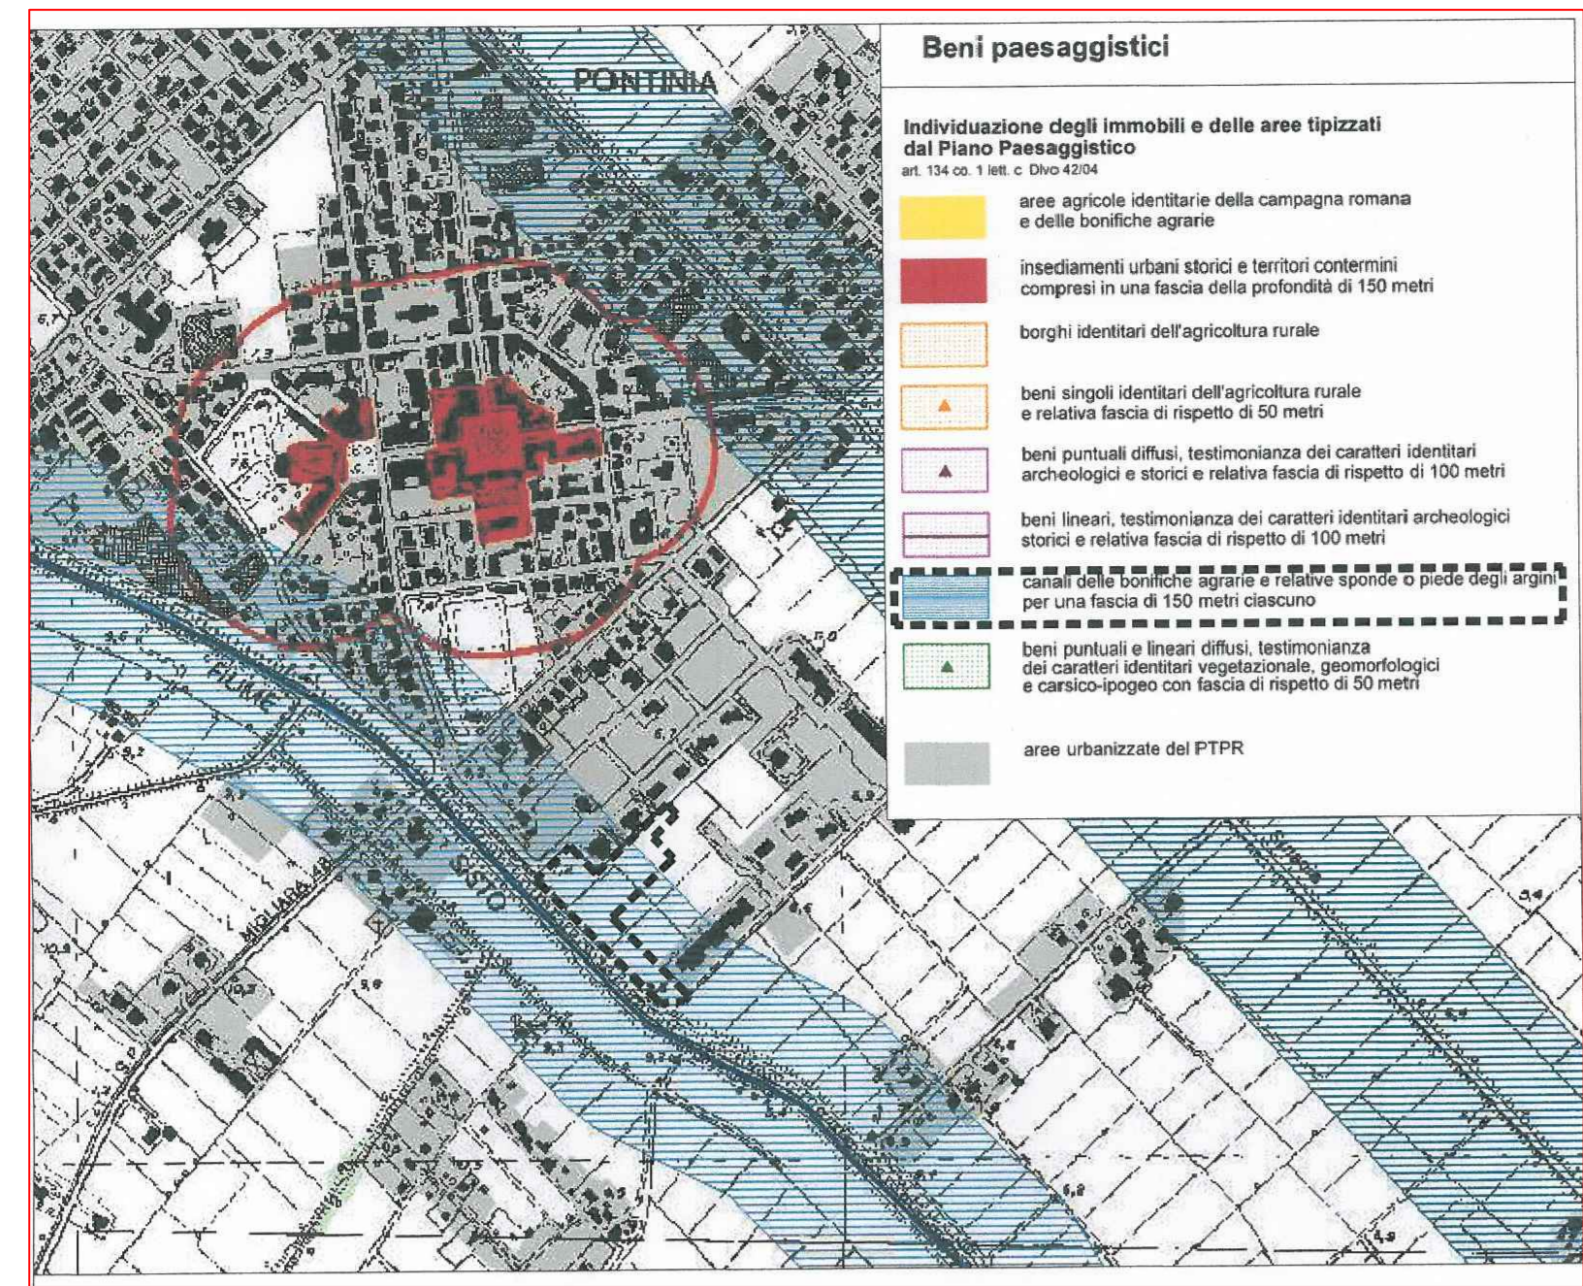


PTPR TAV. B

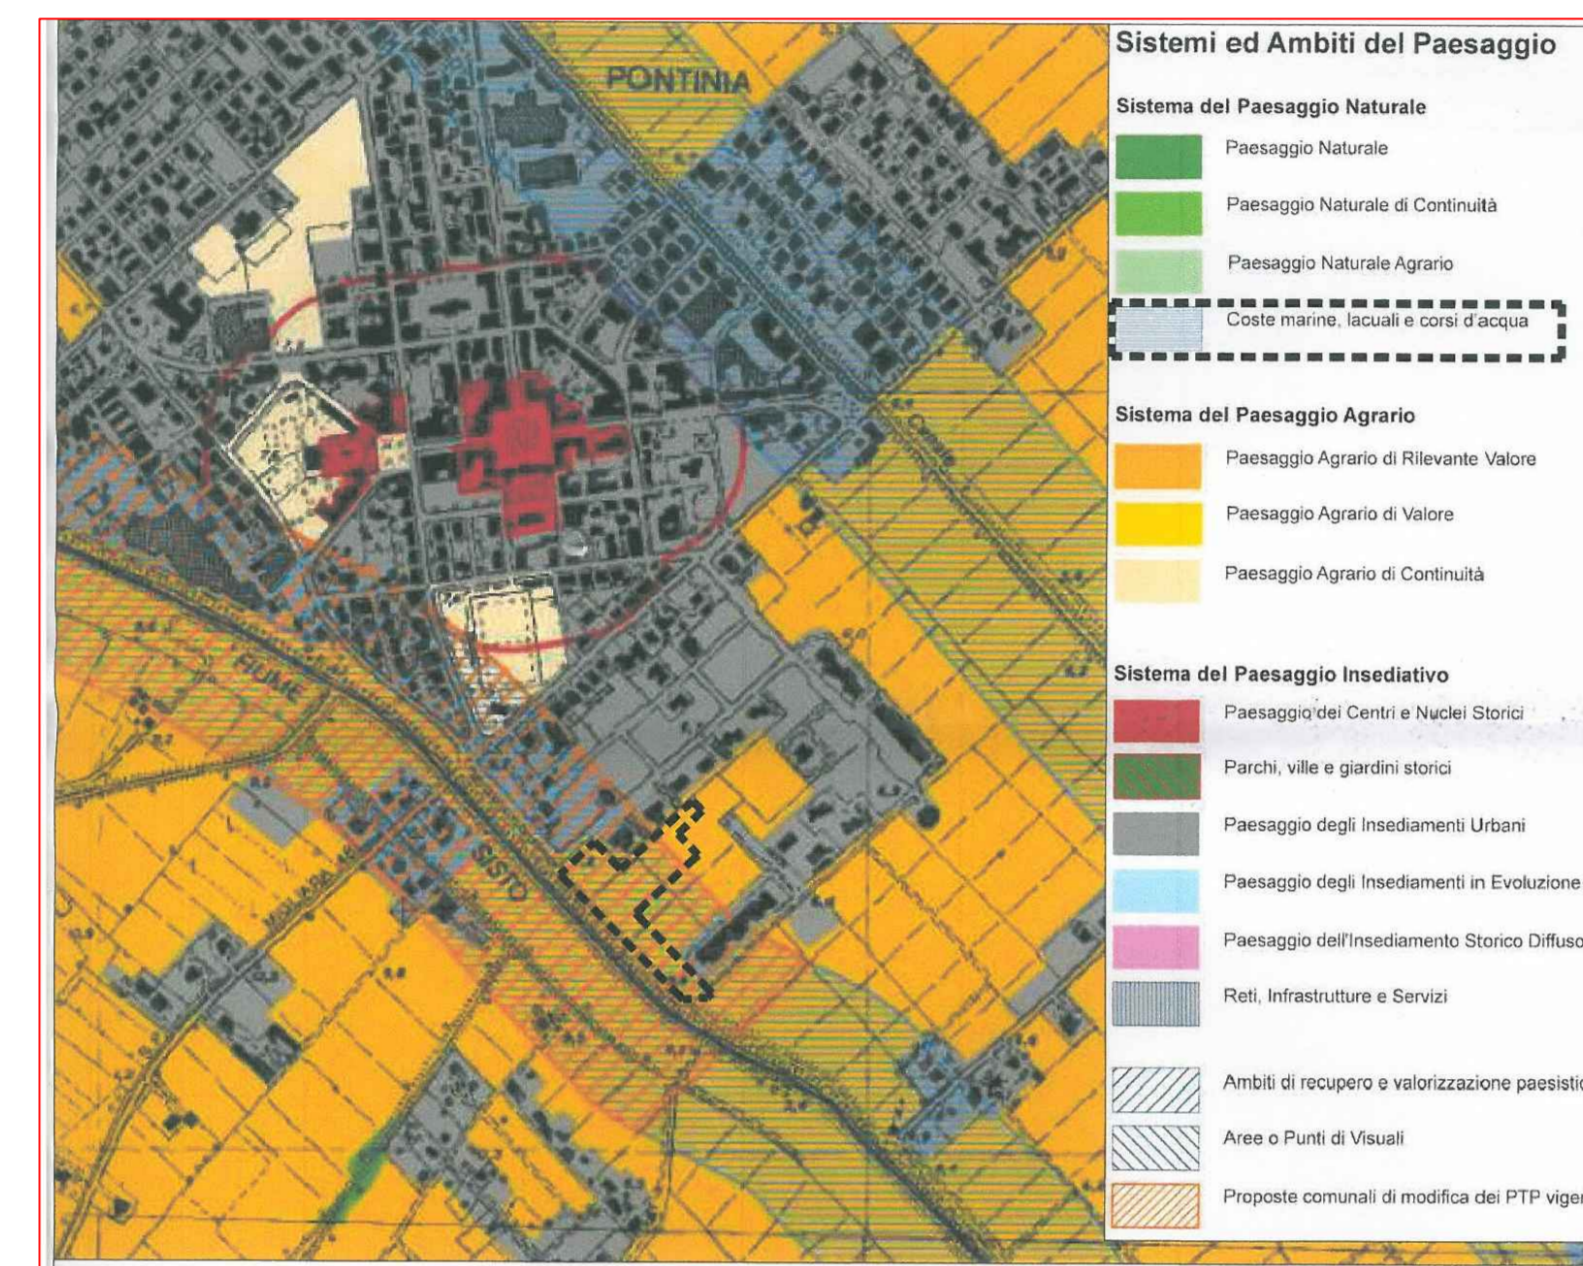


PTPR TAV. A

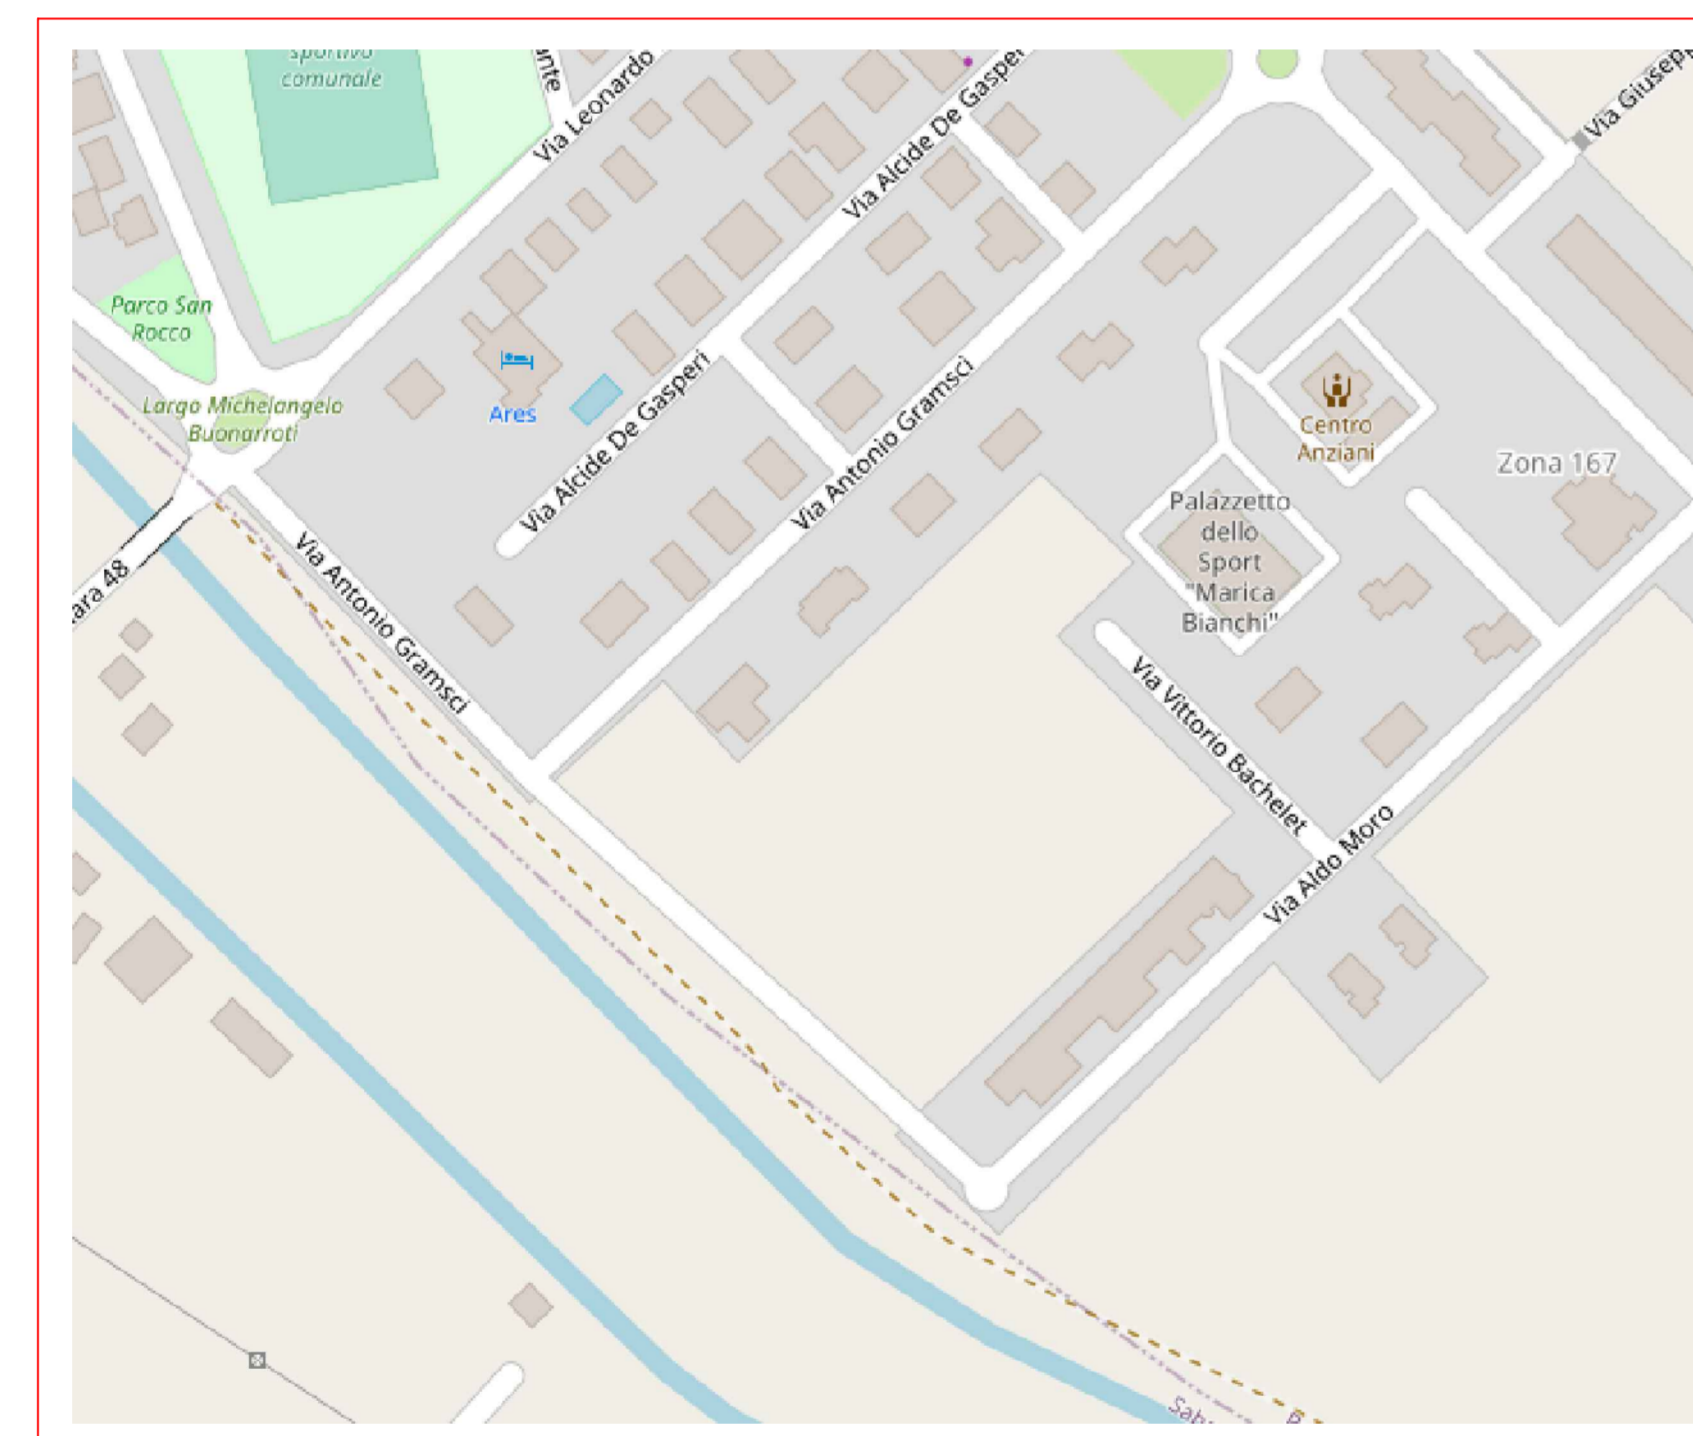


STRADARIO

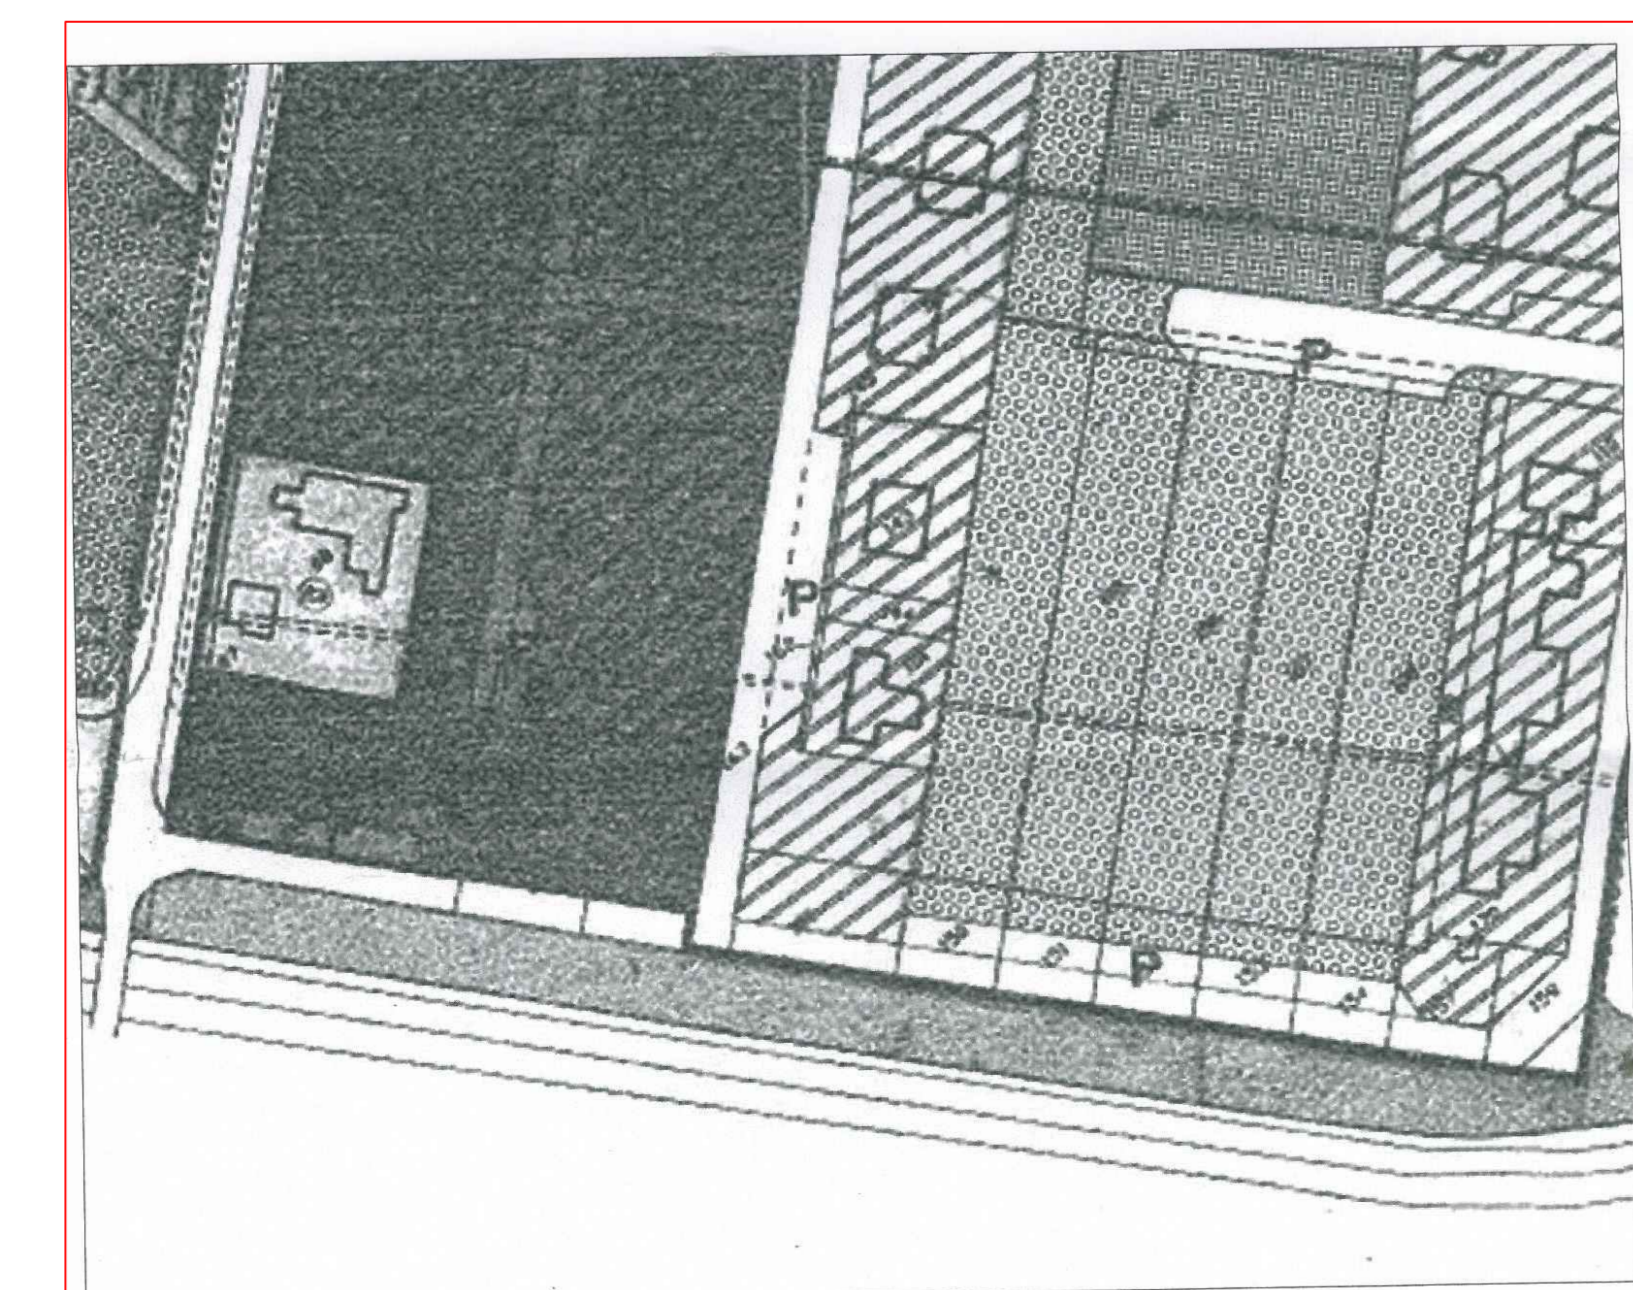


STRALCIO PRG

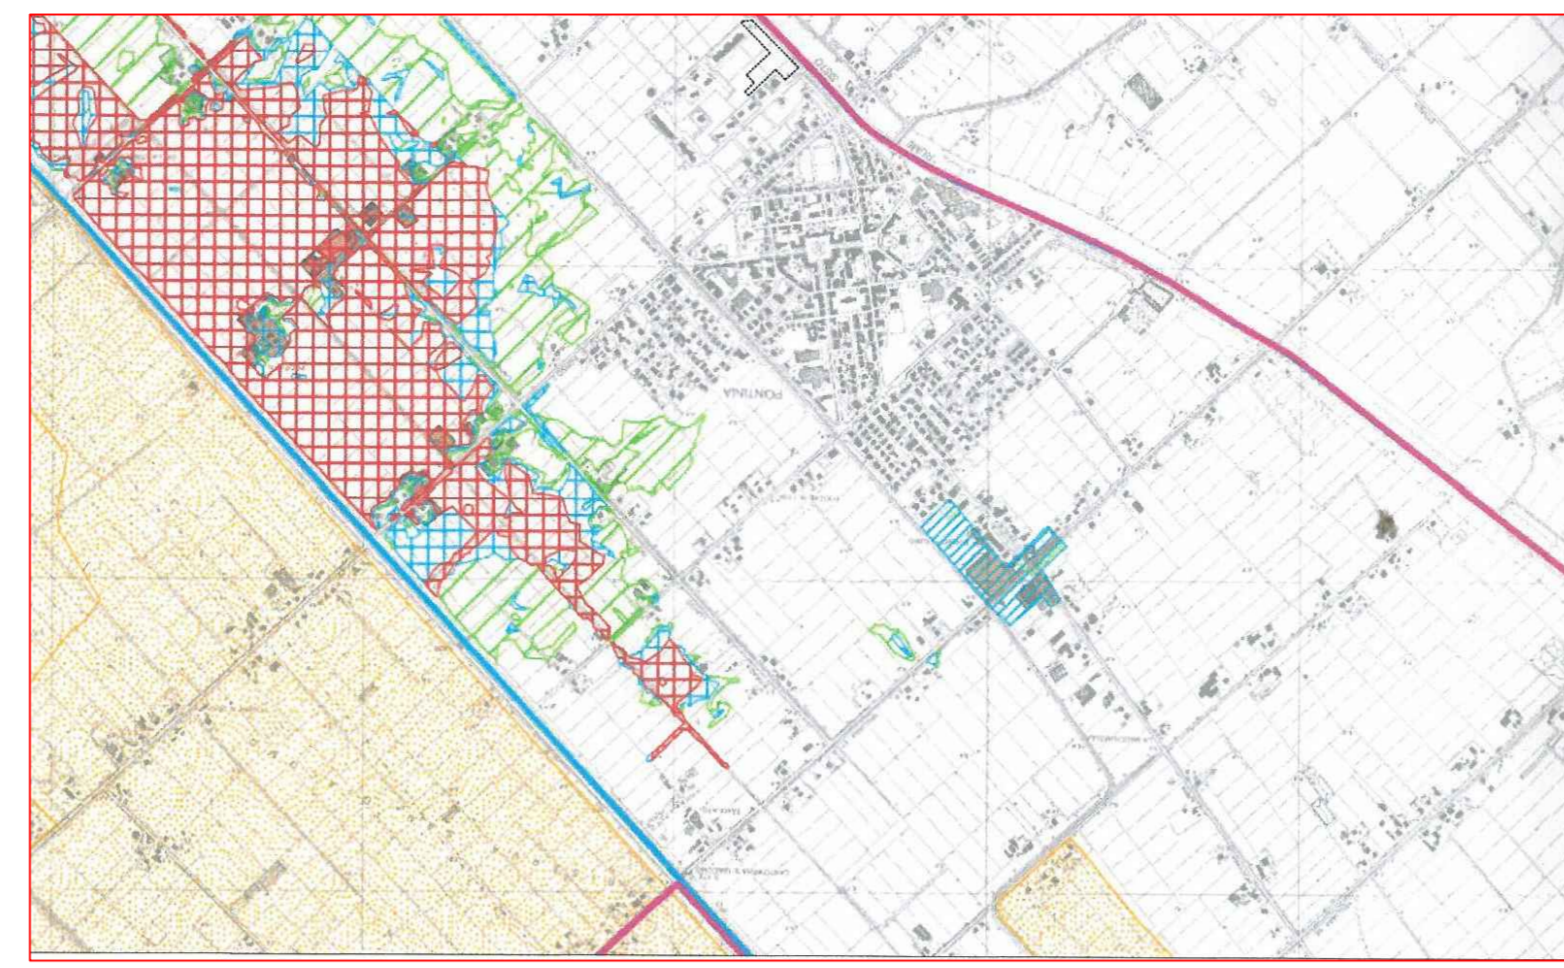


STRALCIO PAI

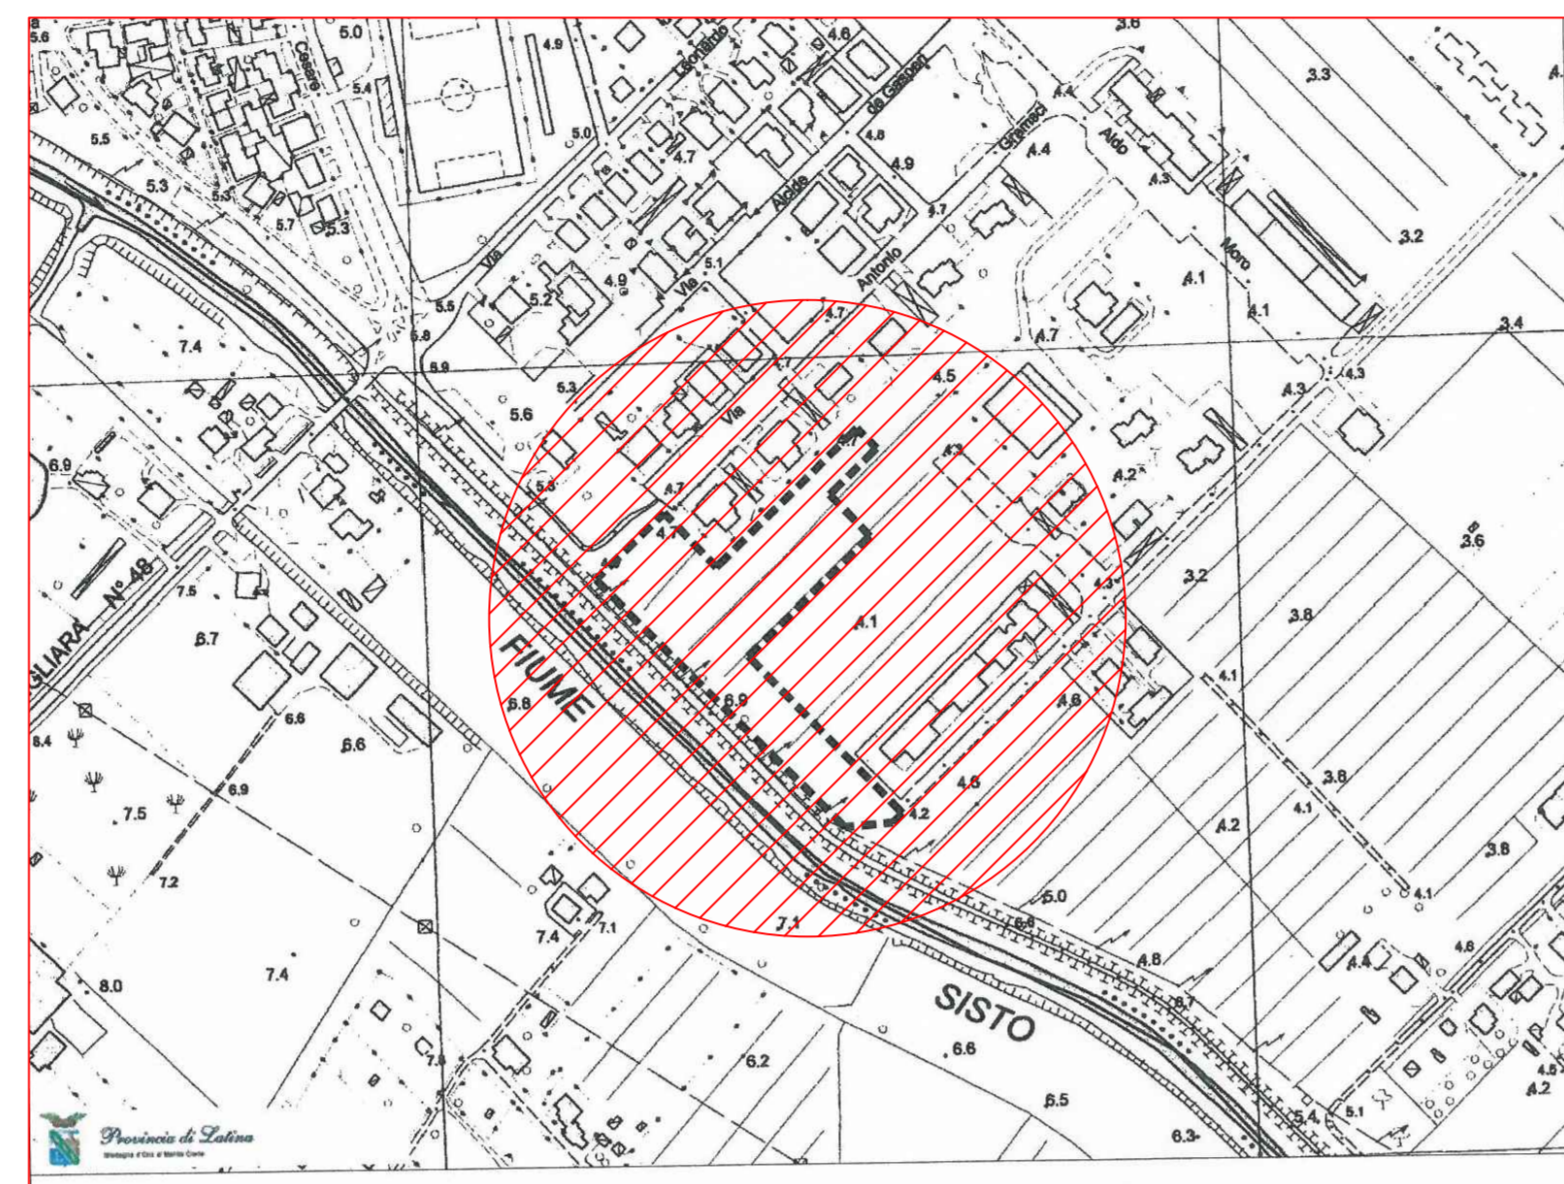



STRALCIO CTR 1: 10000

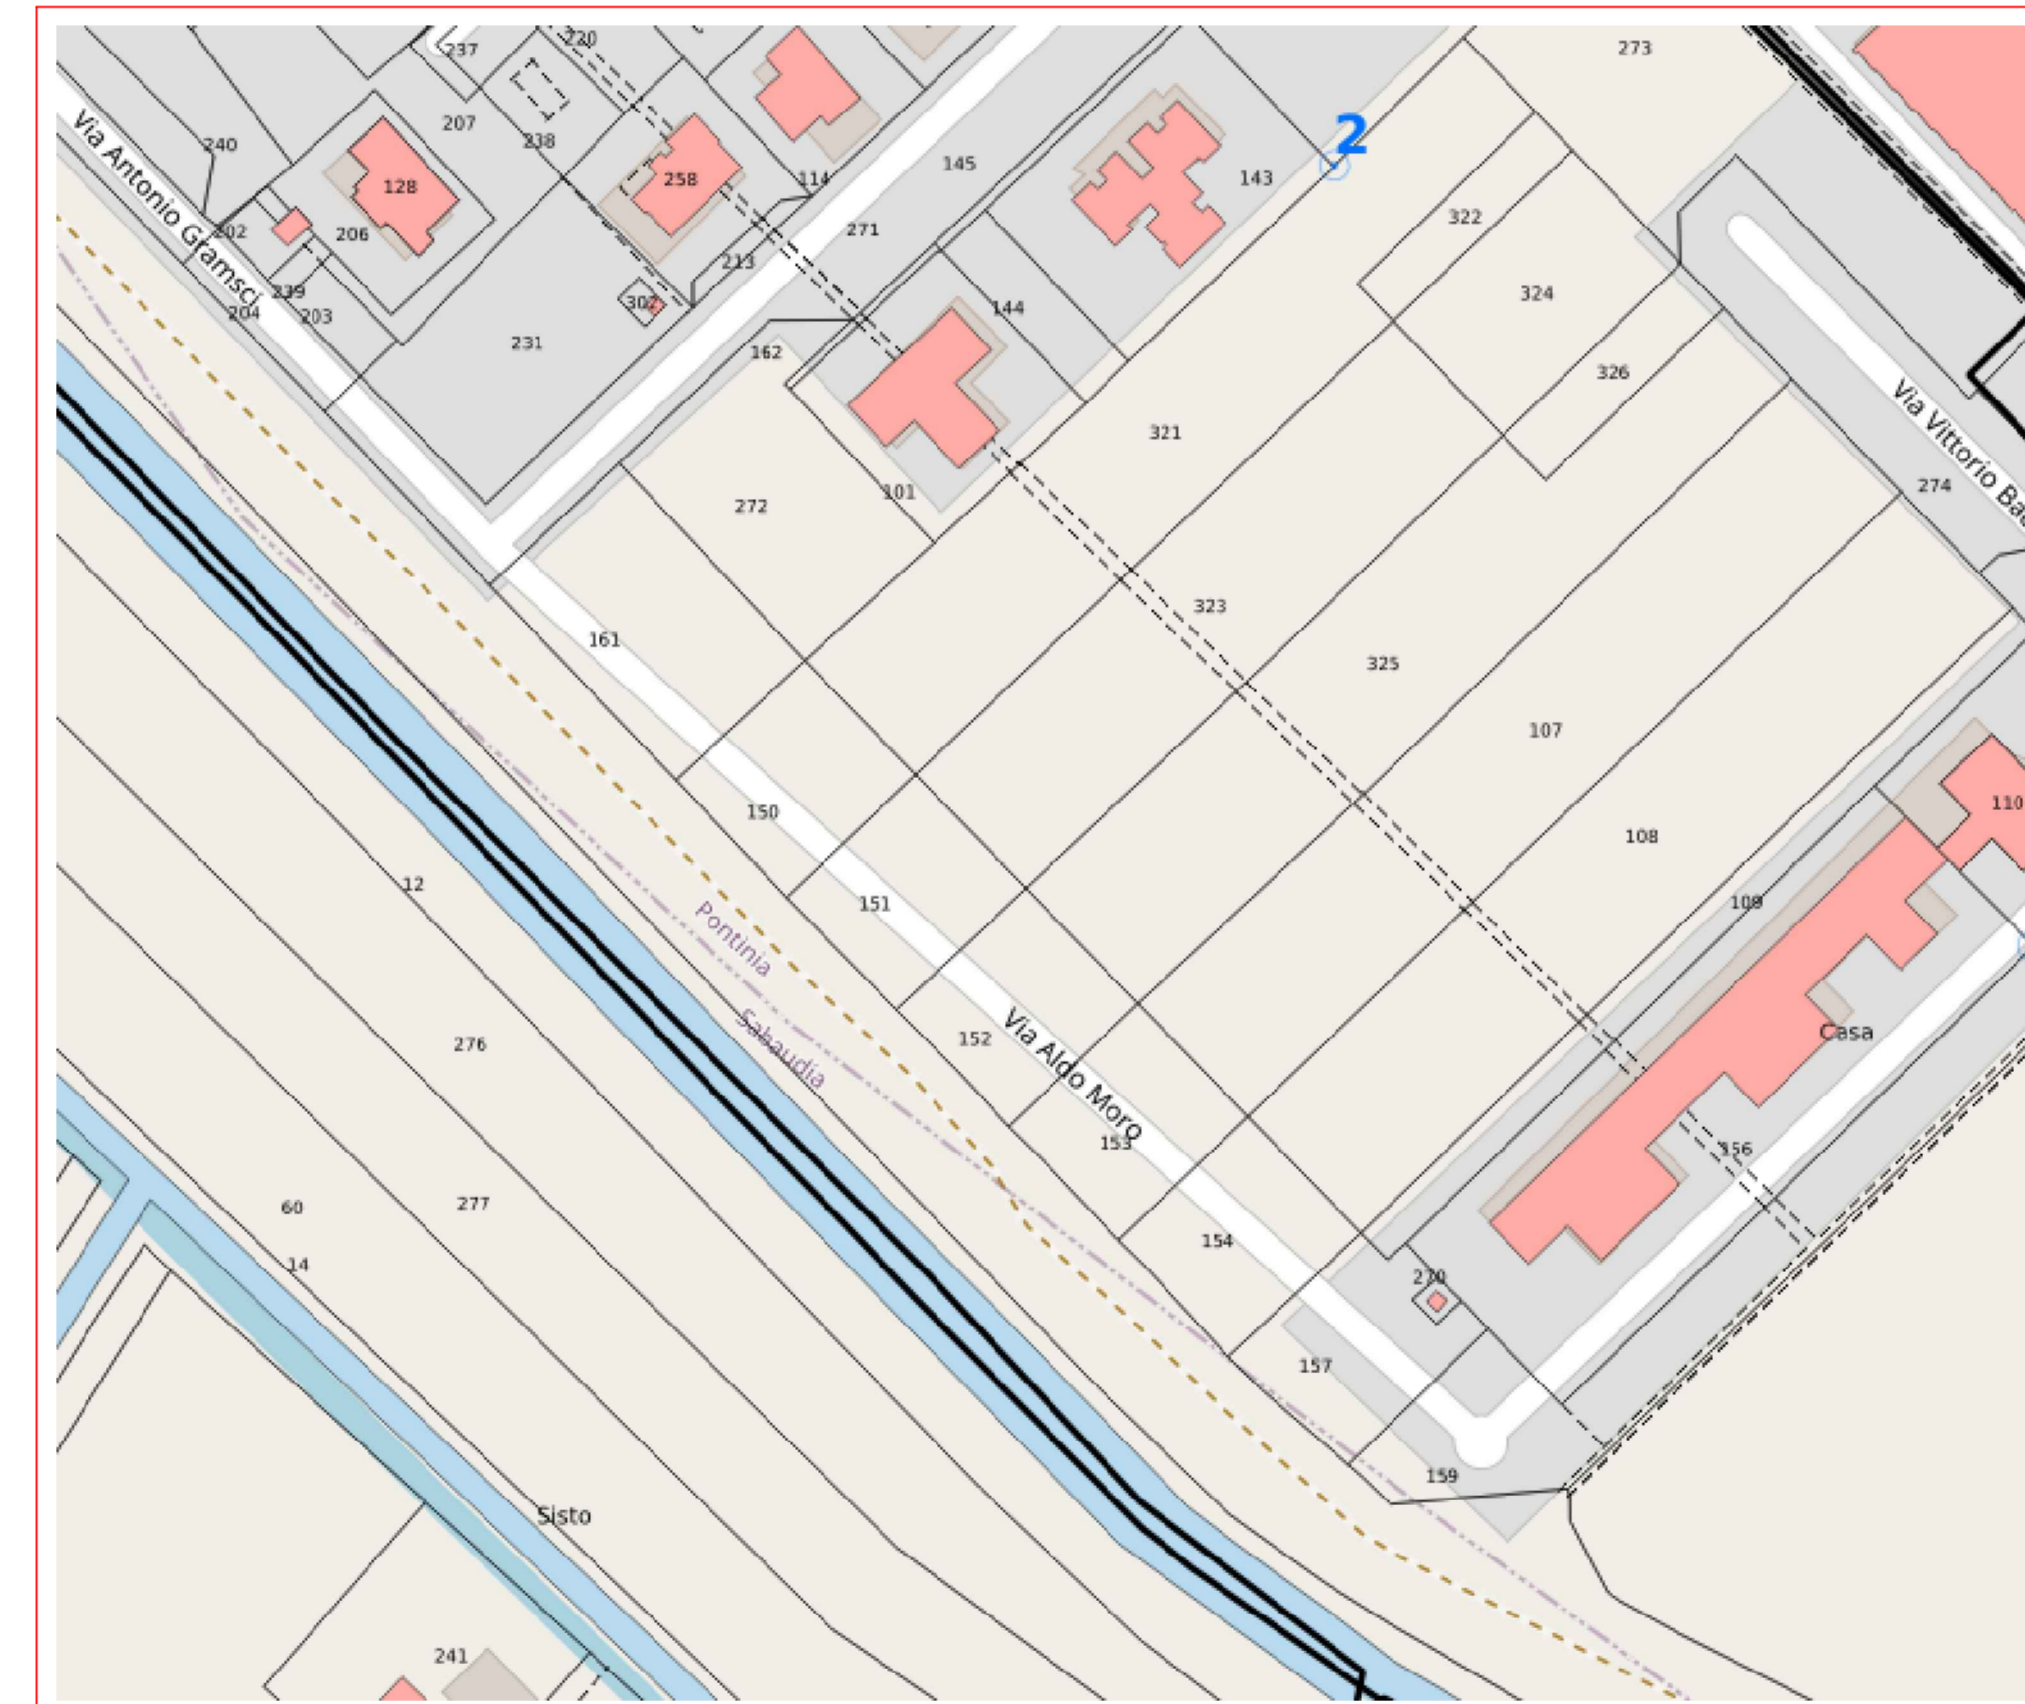


STRALCIO CATASTALE 1: 2000

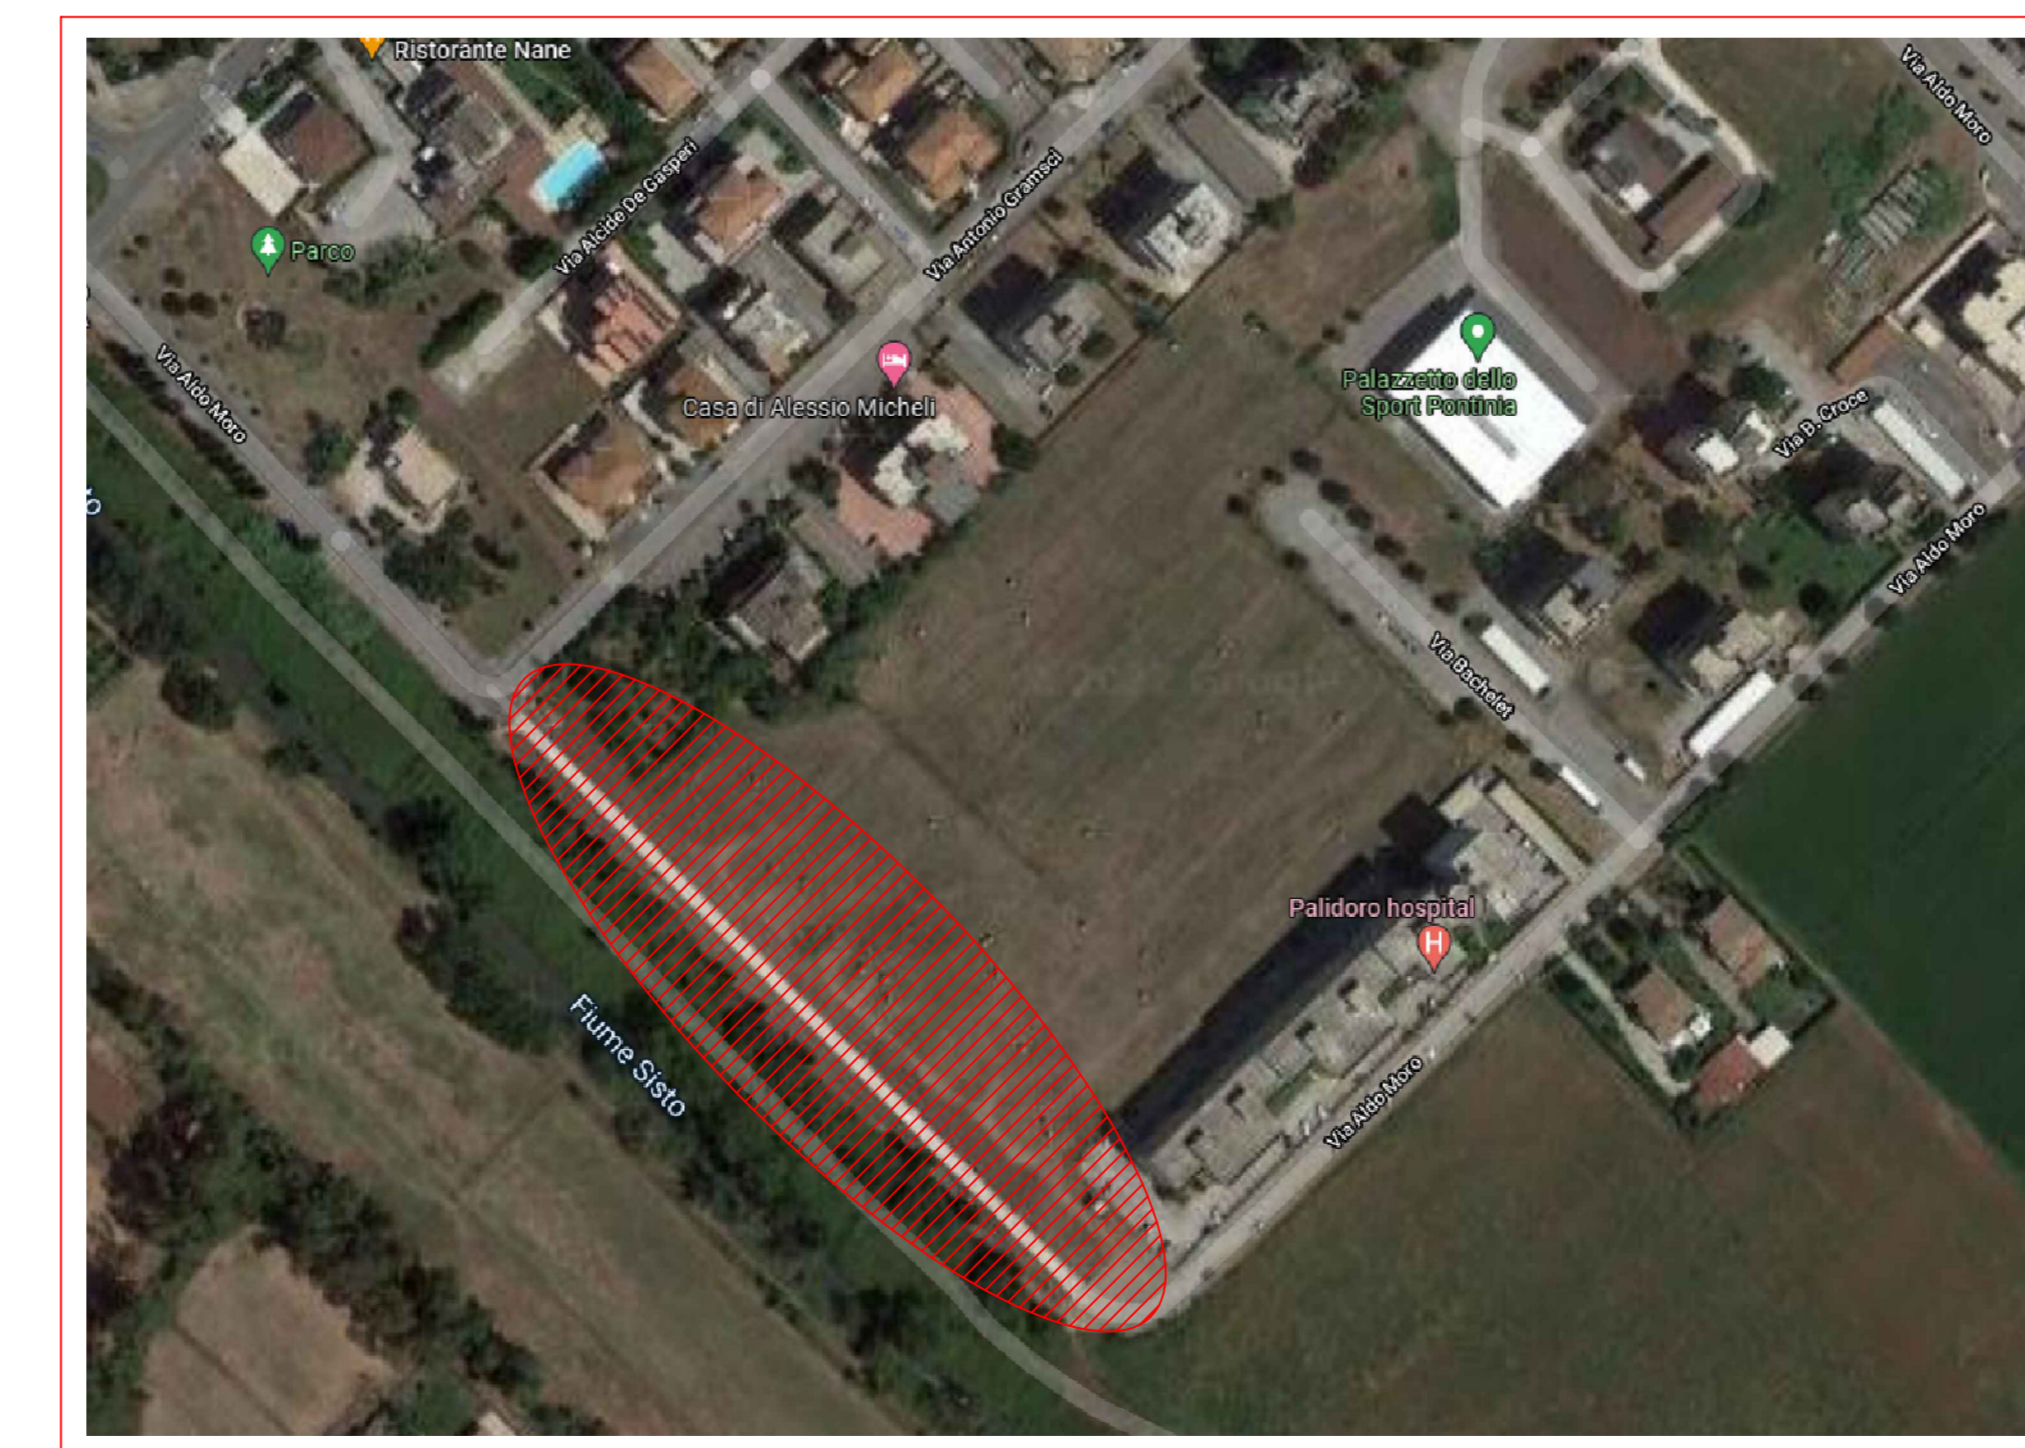

ORTOFOTO

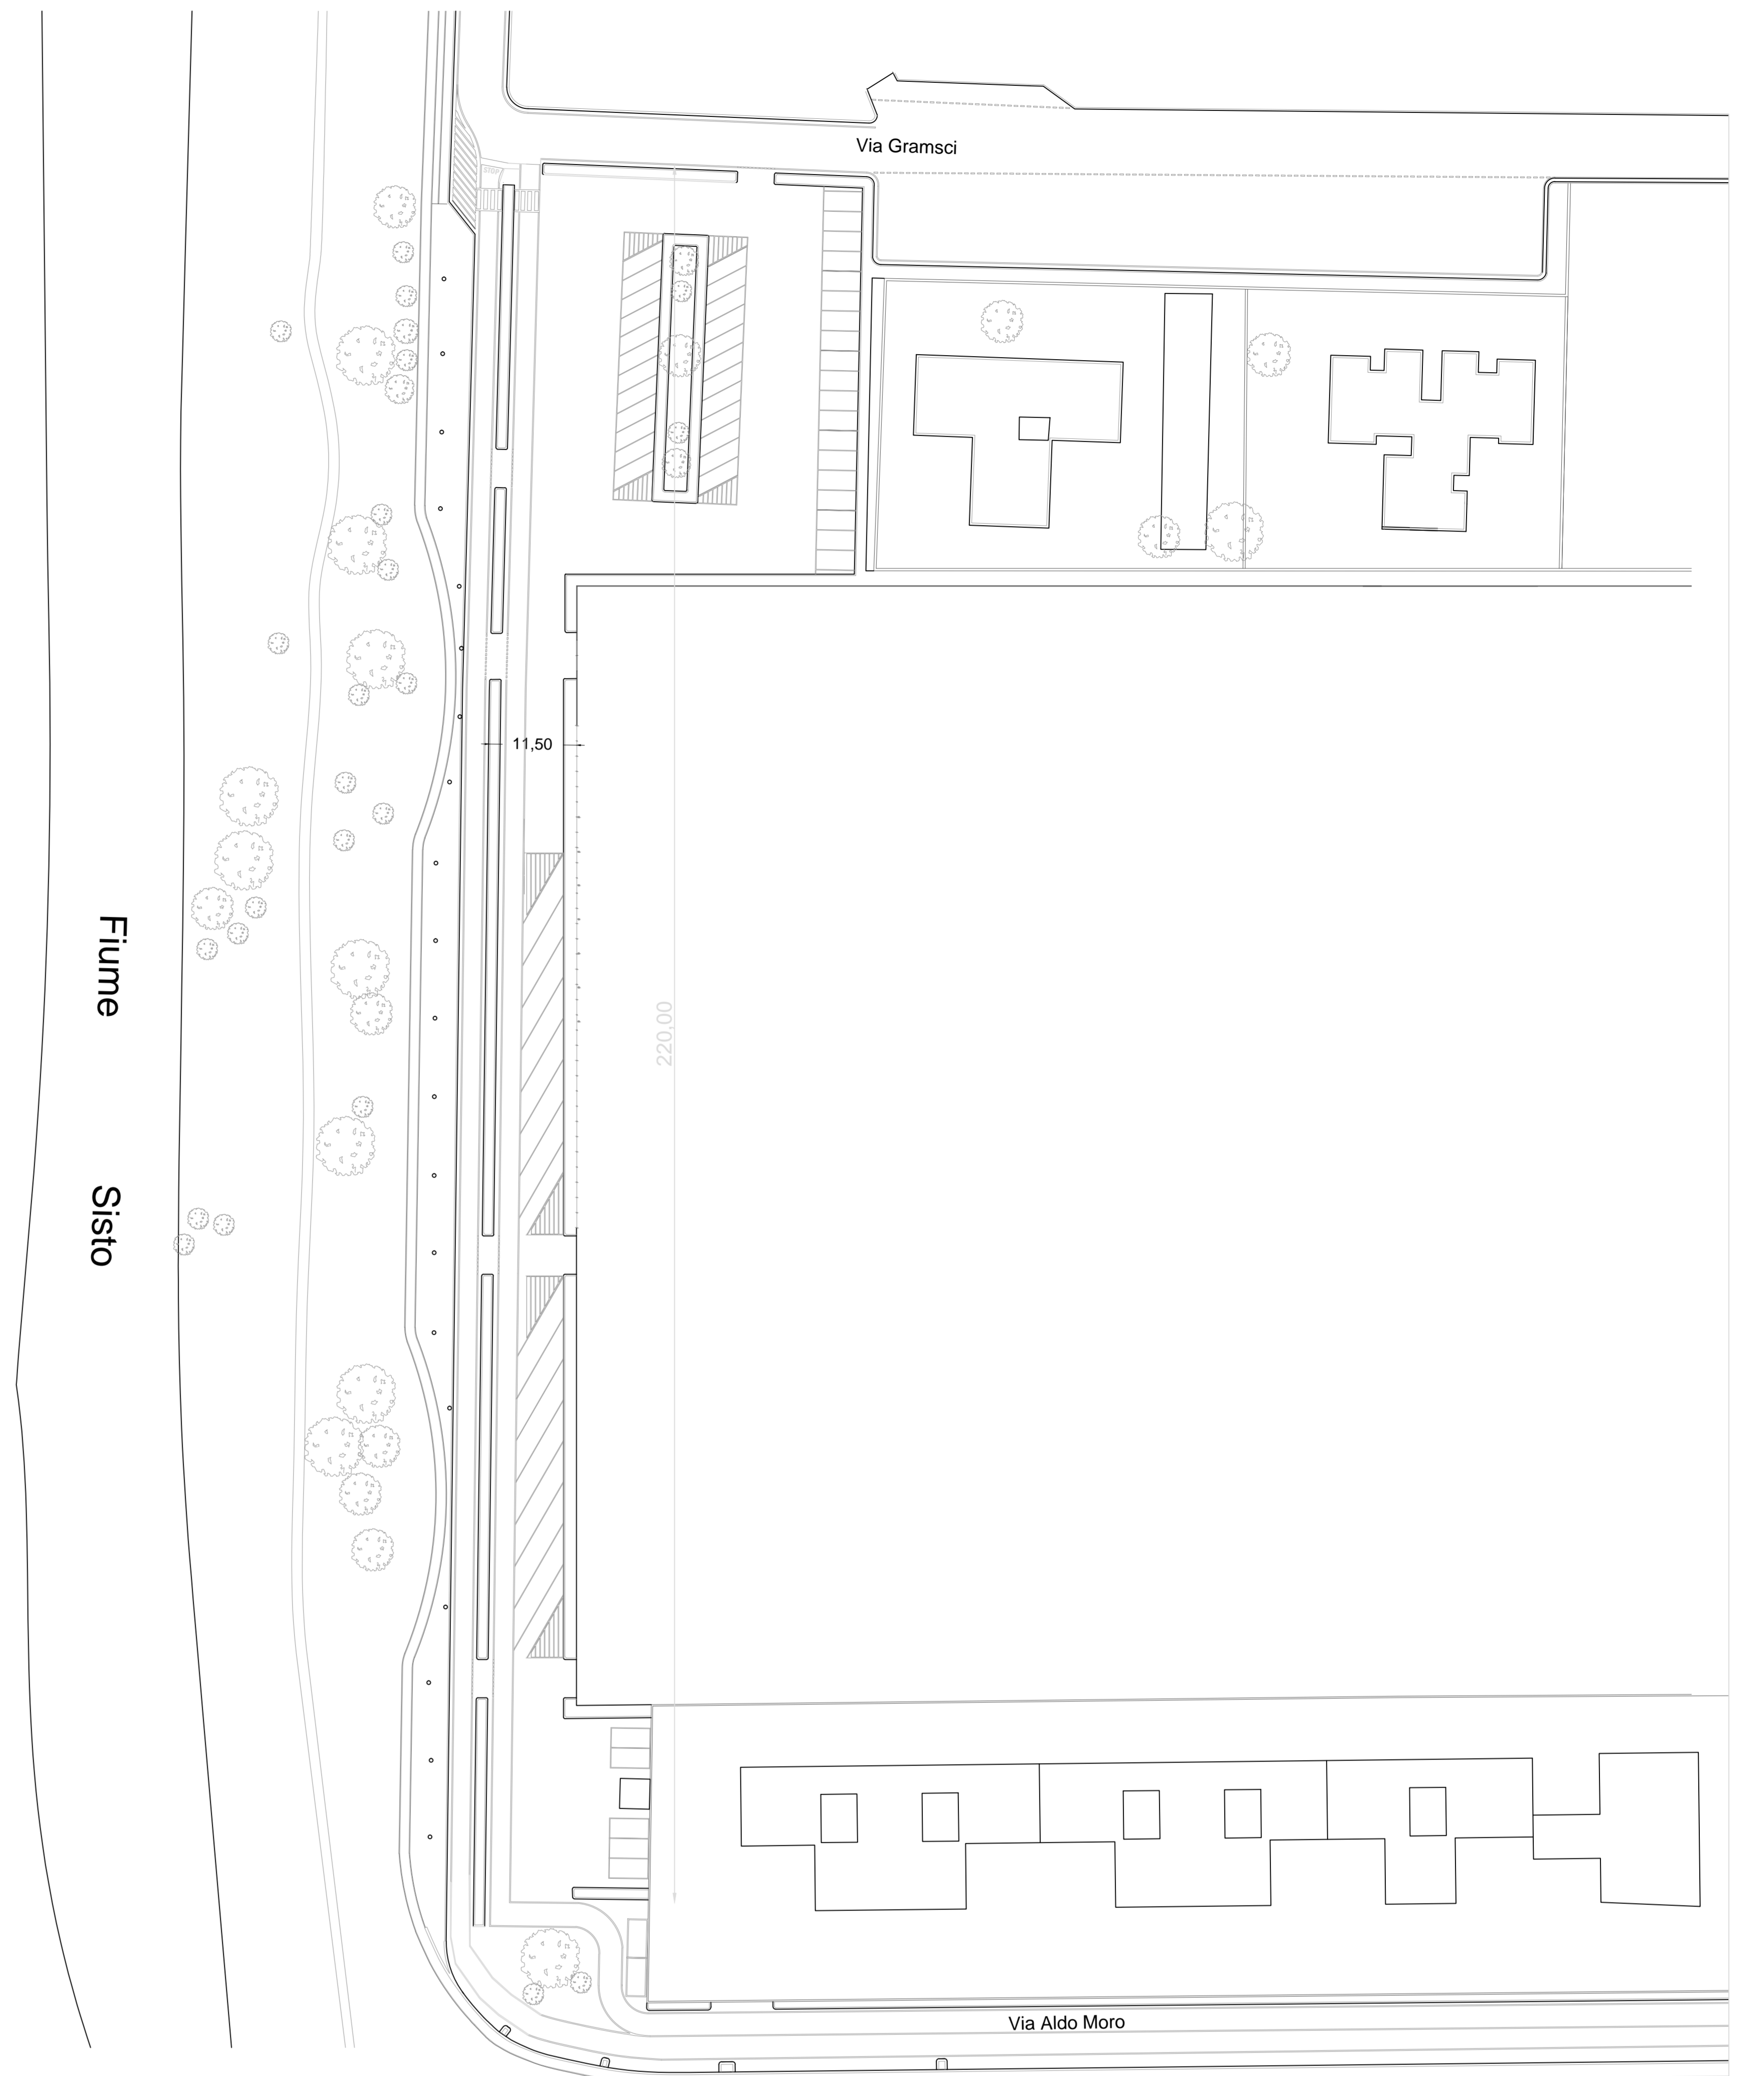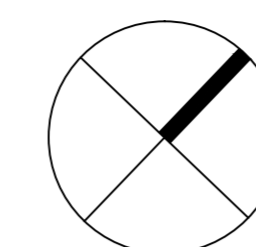

PLANIMETRIA 1: 500

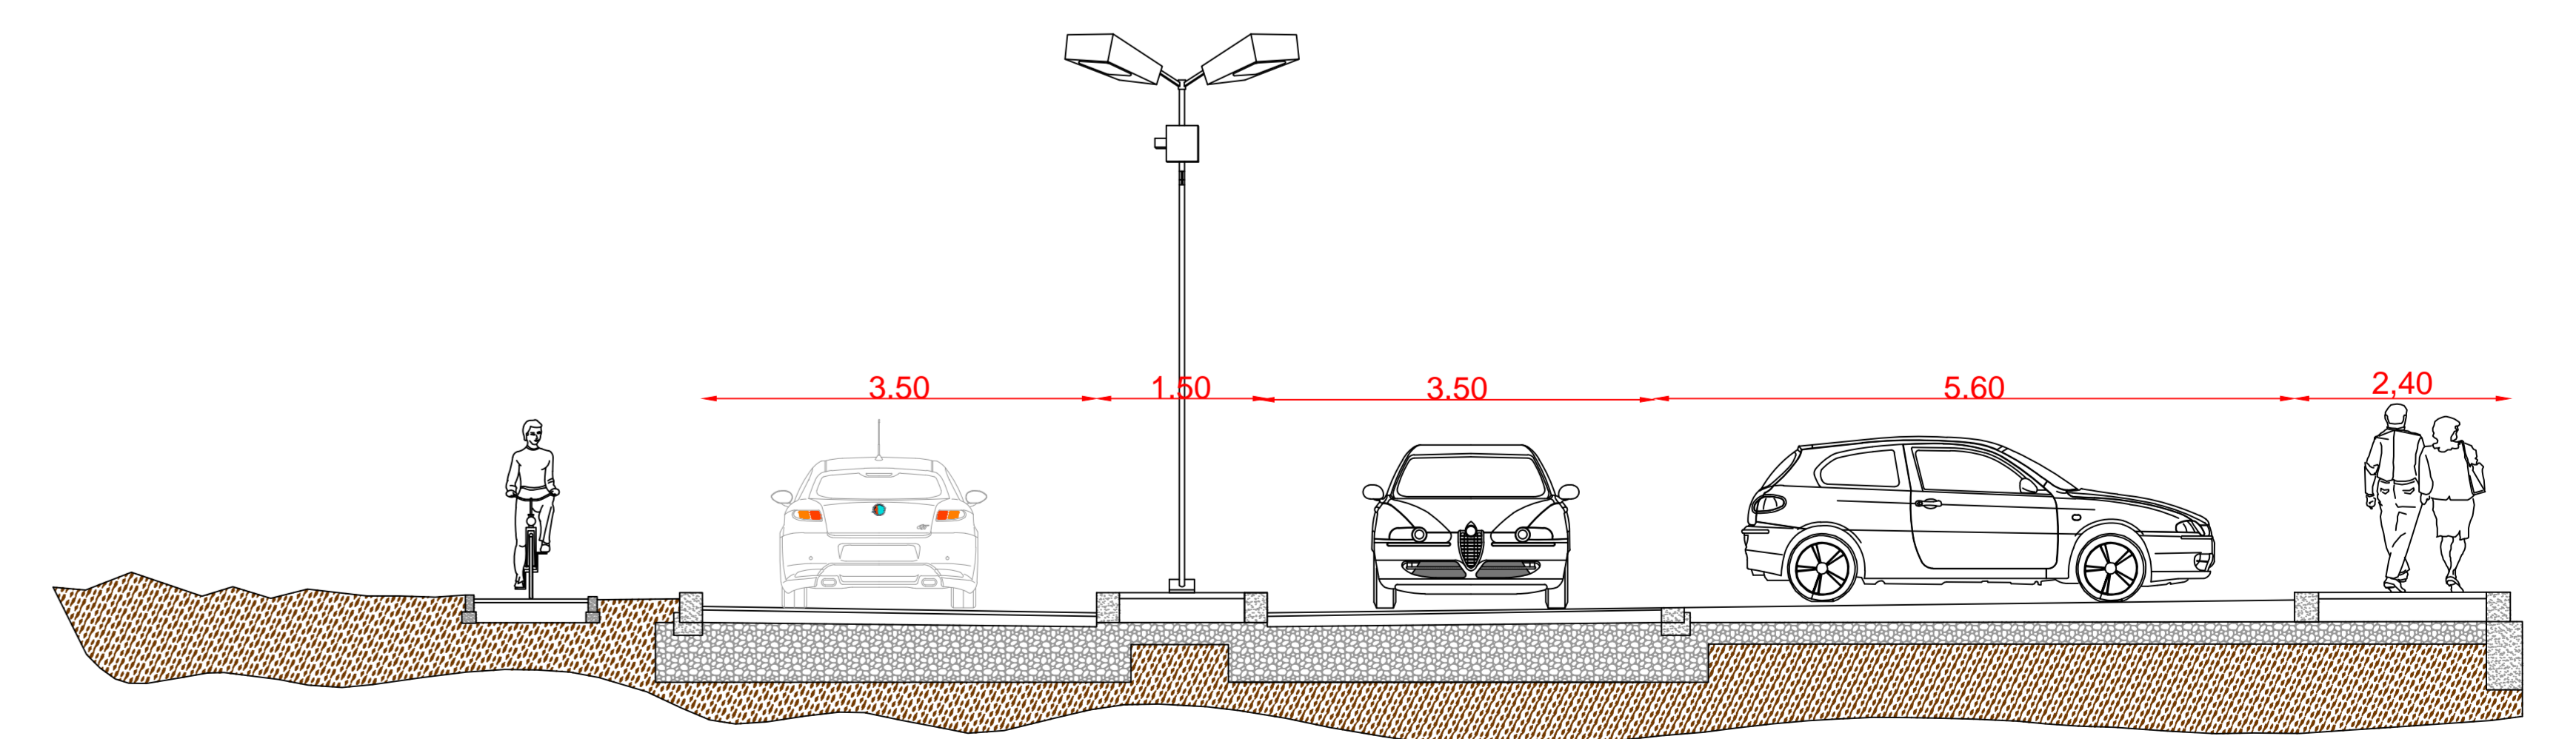

SEZIONE SCALA 1: 50