

MODULARIO
F. rig. rend. 496




MINISTERO DELLE FINANZE
DIPARTIMENTO DEL TERRITORIO
CATASTO EDILIZIO URBANO (RDL 13-4-1939, n. 652)

MOD. AN (CEU)

LIRE
800

Planimetria di u.i.u. in Comune di PONTINIA via ALDO MORO civ.

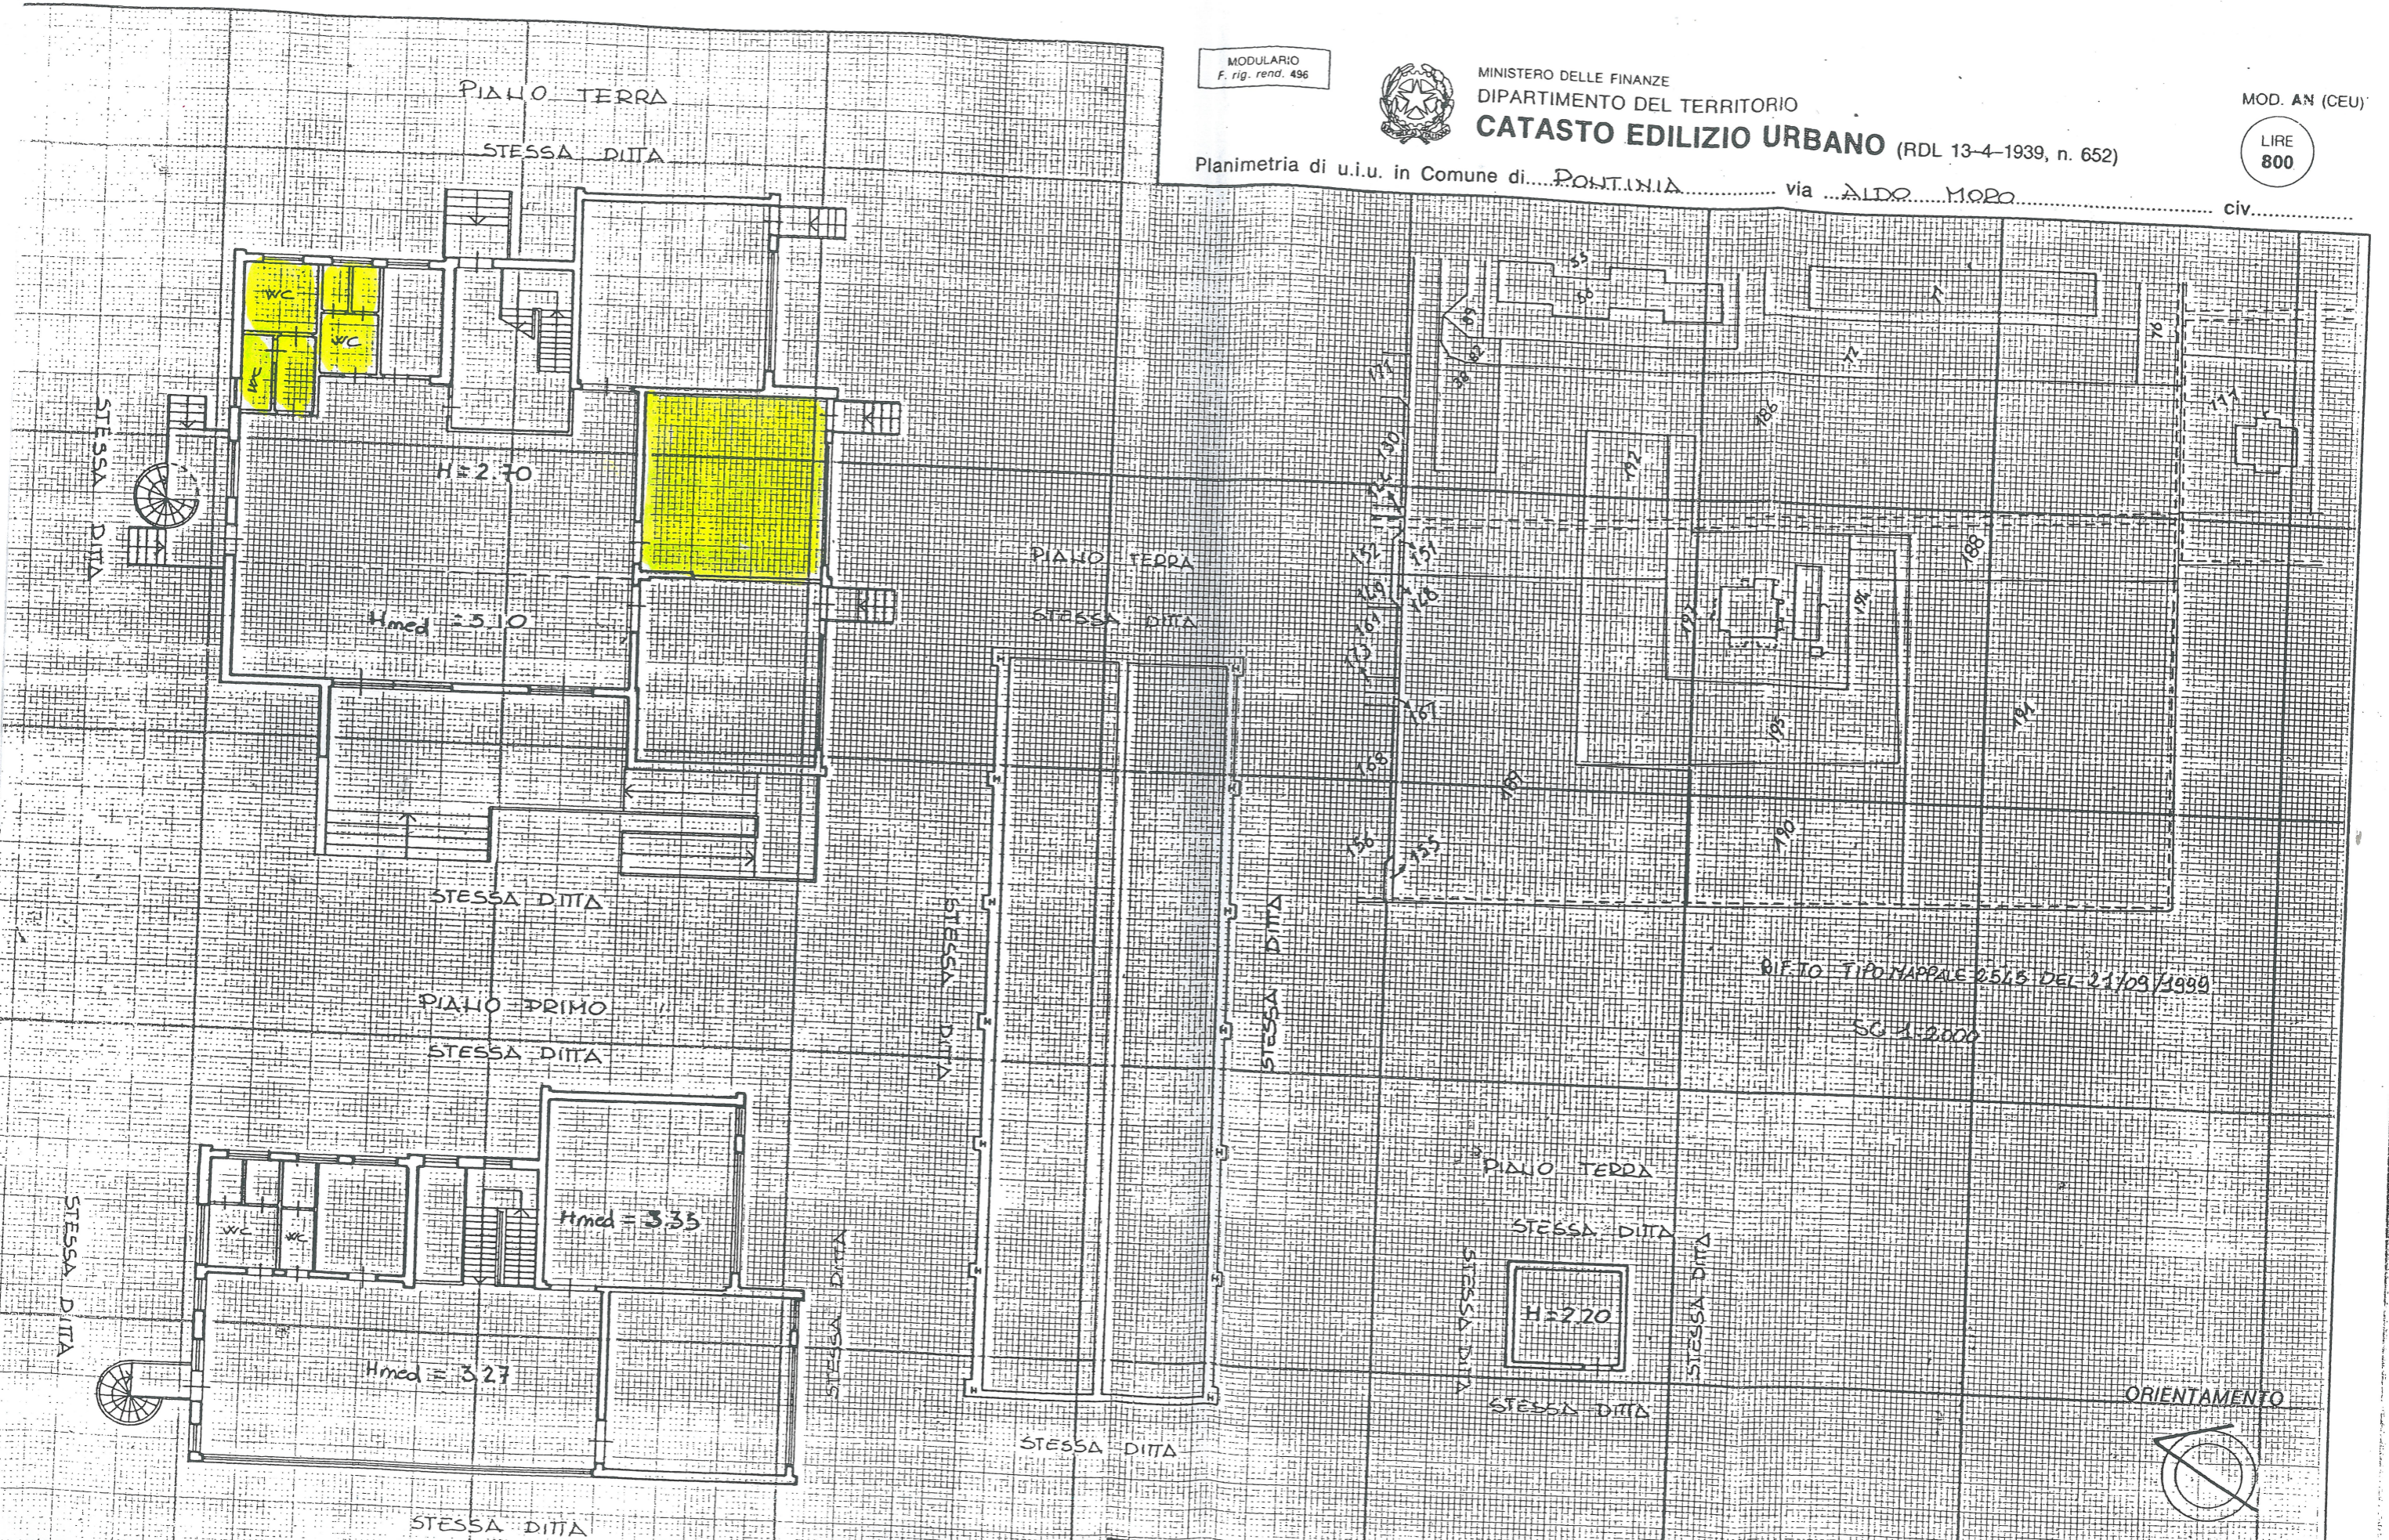

Dichiarazione di N.C.
Denuncia di variazione
Identificativi catastali

Compilata dal GEOMETRA
(Titolo, cognome e nome)
ARDETI VINICIO



RISERVATO ALL'UFFICIO

SCALA DI 1:200